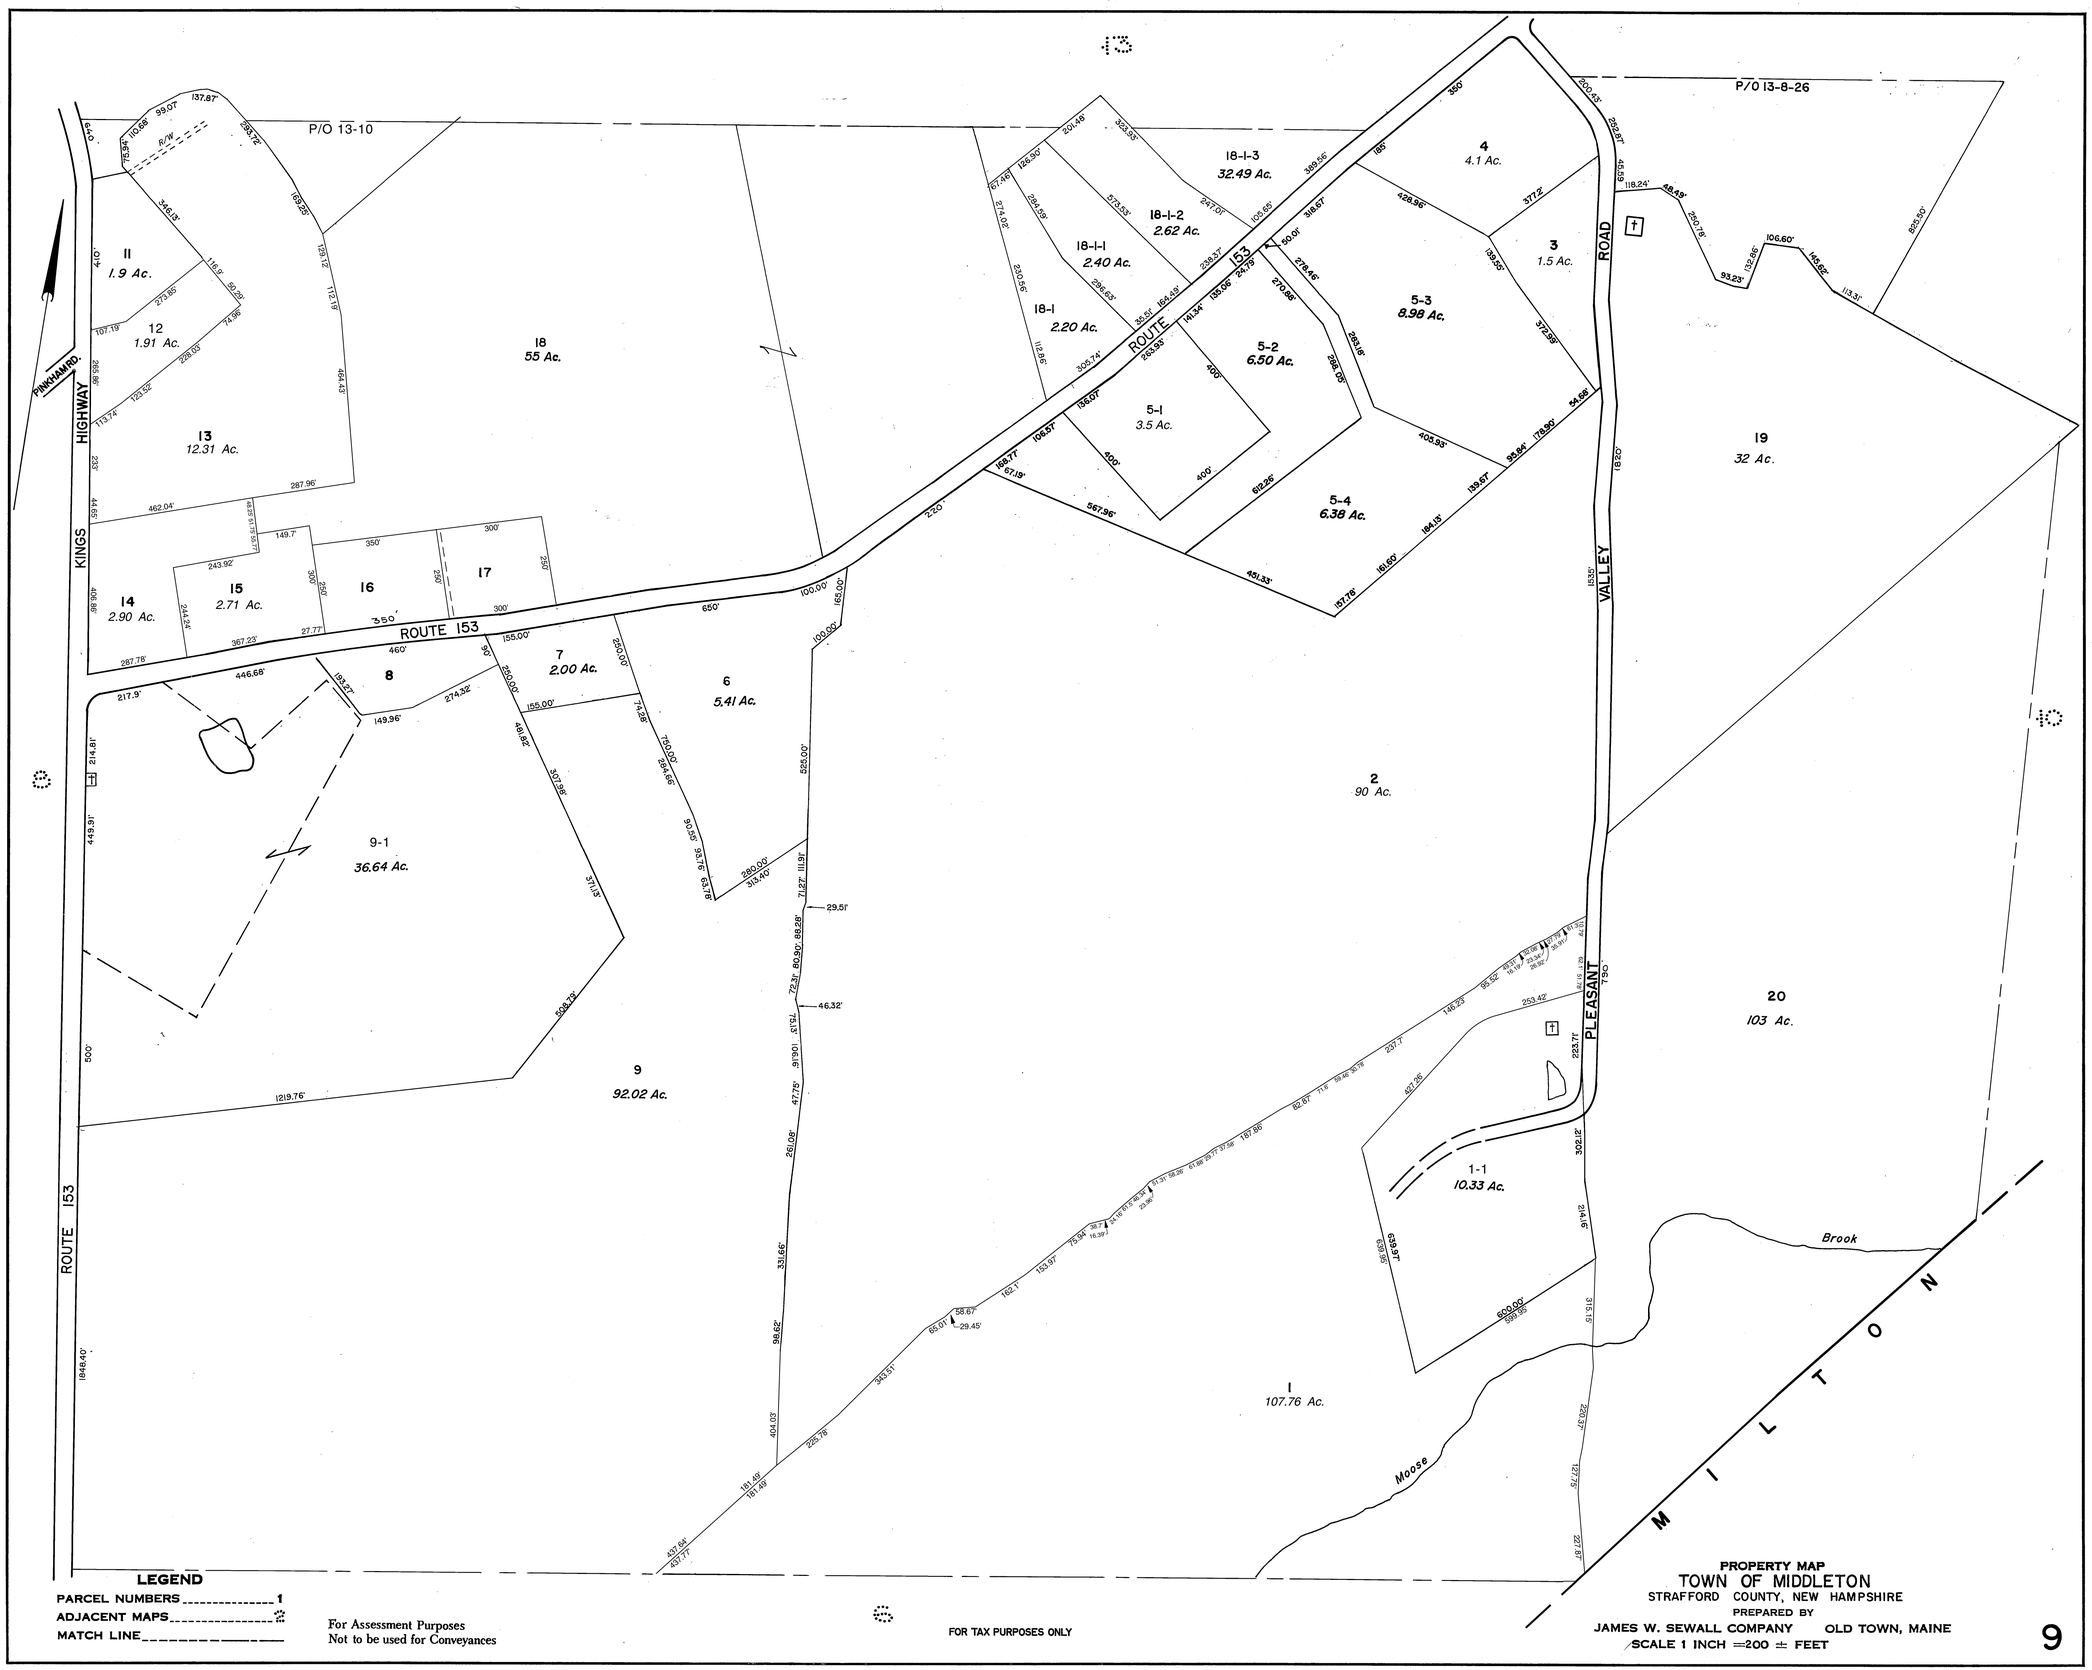
P/O 13-10
P/O 13-8-26
KINGS HIGHWAY
PINKHAM RD.
ROUTE 153
VALLEY ROAD
PLEASANT
MILTON
Moose Brook
11 1.9 Ac.
12 1.91 Ac.
13 12.31 Ac.
14 2.90 Ac.
15 2.71 Ac.
16
17
18 55 Ac.
18-1-1 2.40 Ac.
18-1-2 2.62 Ac.
18-1-3 32.49 Ac.
18-1 2.20 Ac.
5-1 3.5 Ac.
5-2 6.50 Ac.
5-3 8.98 Ac.
5-4 6.38 Ac.
4 4.1 Ac.
3 1.5 Ac.
19 32 Ac.
7 2.00 Ac.
8
6 5.41 Ac.
2 90 Ac.
9-1 36.64 Ac.
9 92.02 Ac.
20 103 Ac.
1-1 10.33 Ac.
1 107.76 Ac.
LEGEND
PARCEL NUMBERS 1
ADJACENT MAPS
MATCH LINE
For Assessment Purposes
Not to be used for Conveyances
FOR TAX PURPOSES ONLY
PROPERTY MAP
TOWN OF MIDDLETON
STRAFFORD COUNTY, NEW HAMPSHIRE
PREPARED BY
JAMES W. SEWALL COMPANY OLD TOWN, MAINE
SCALE 1 INCH =200 ± FEET
9